


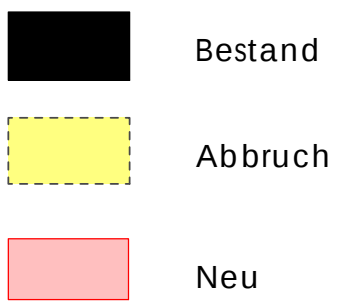

Die Bauherrschaft:

Der Architekt :

N

Erweiterung Tennisclub

Kataster


Baueingabe

Plan Nr.

1

Massstab: 1:500 Datum: 01/17/19

Projekt-Nr.: 16-566

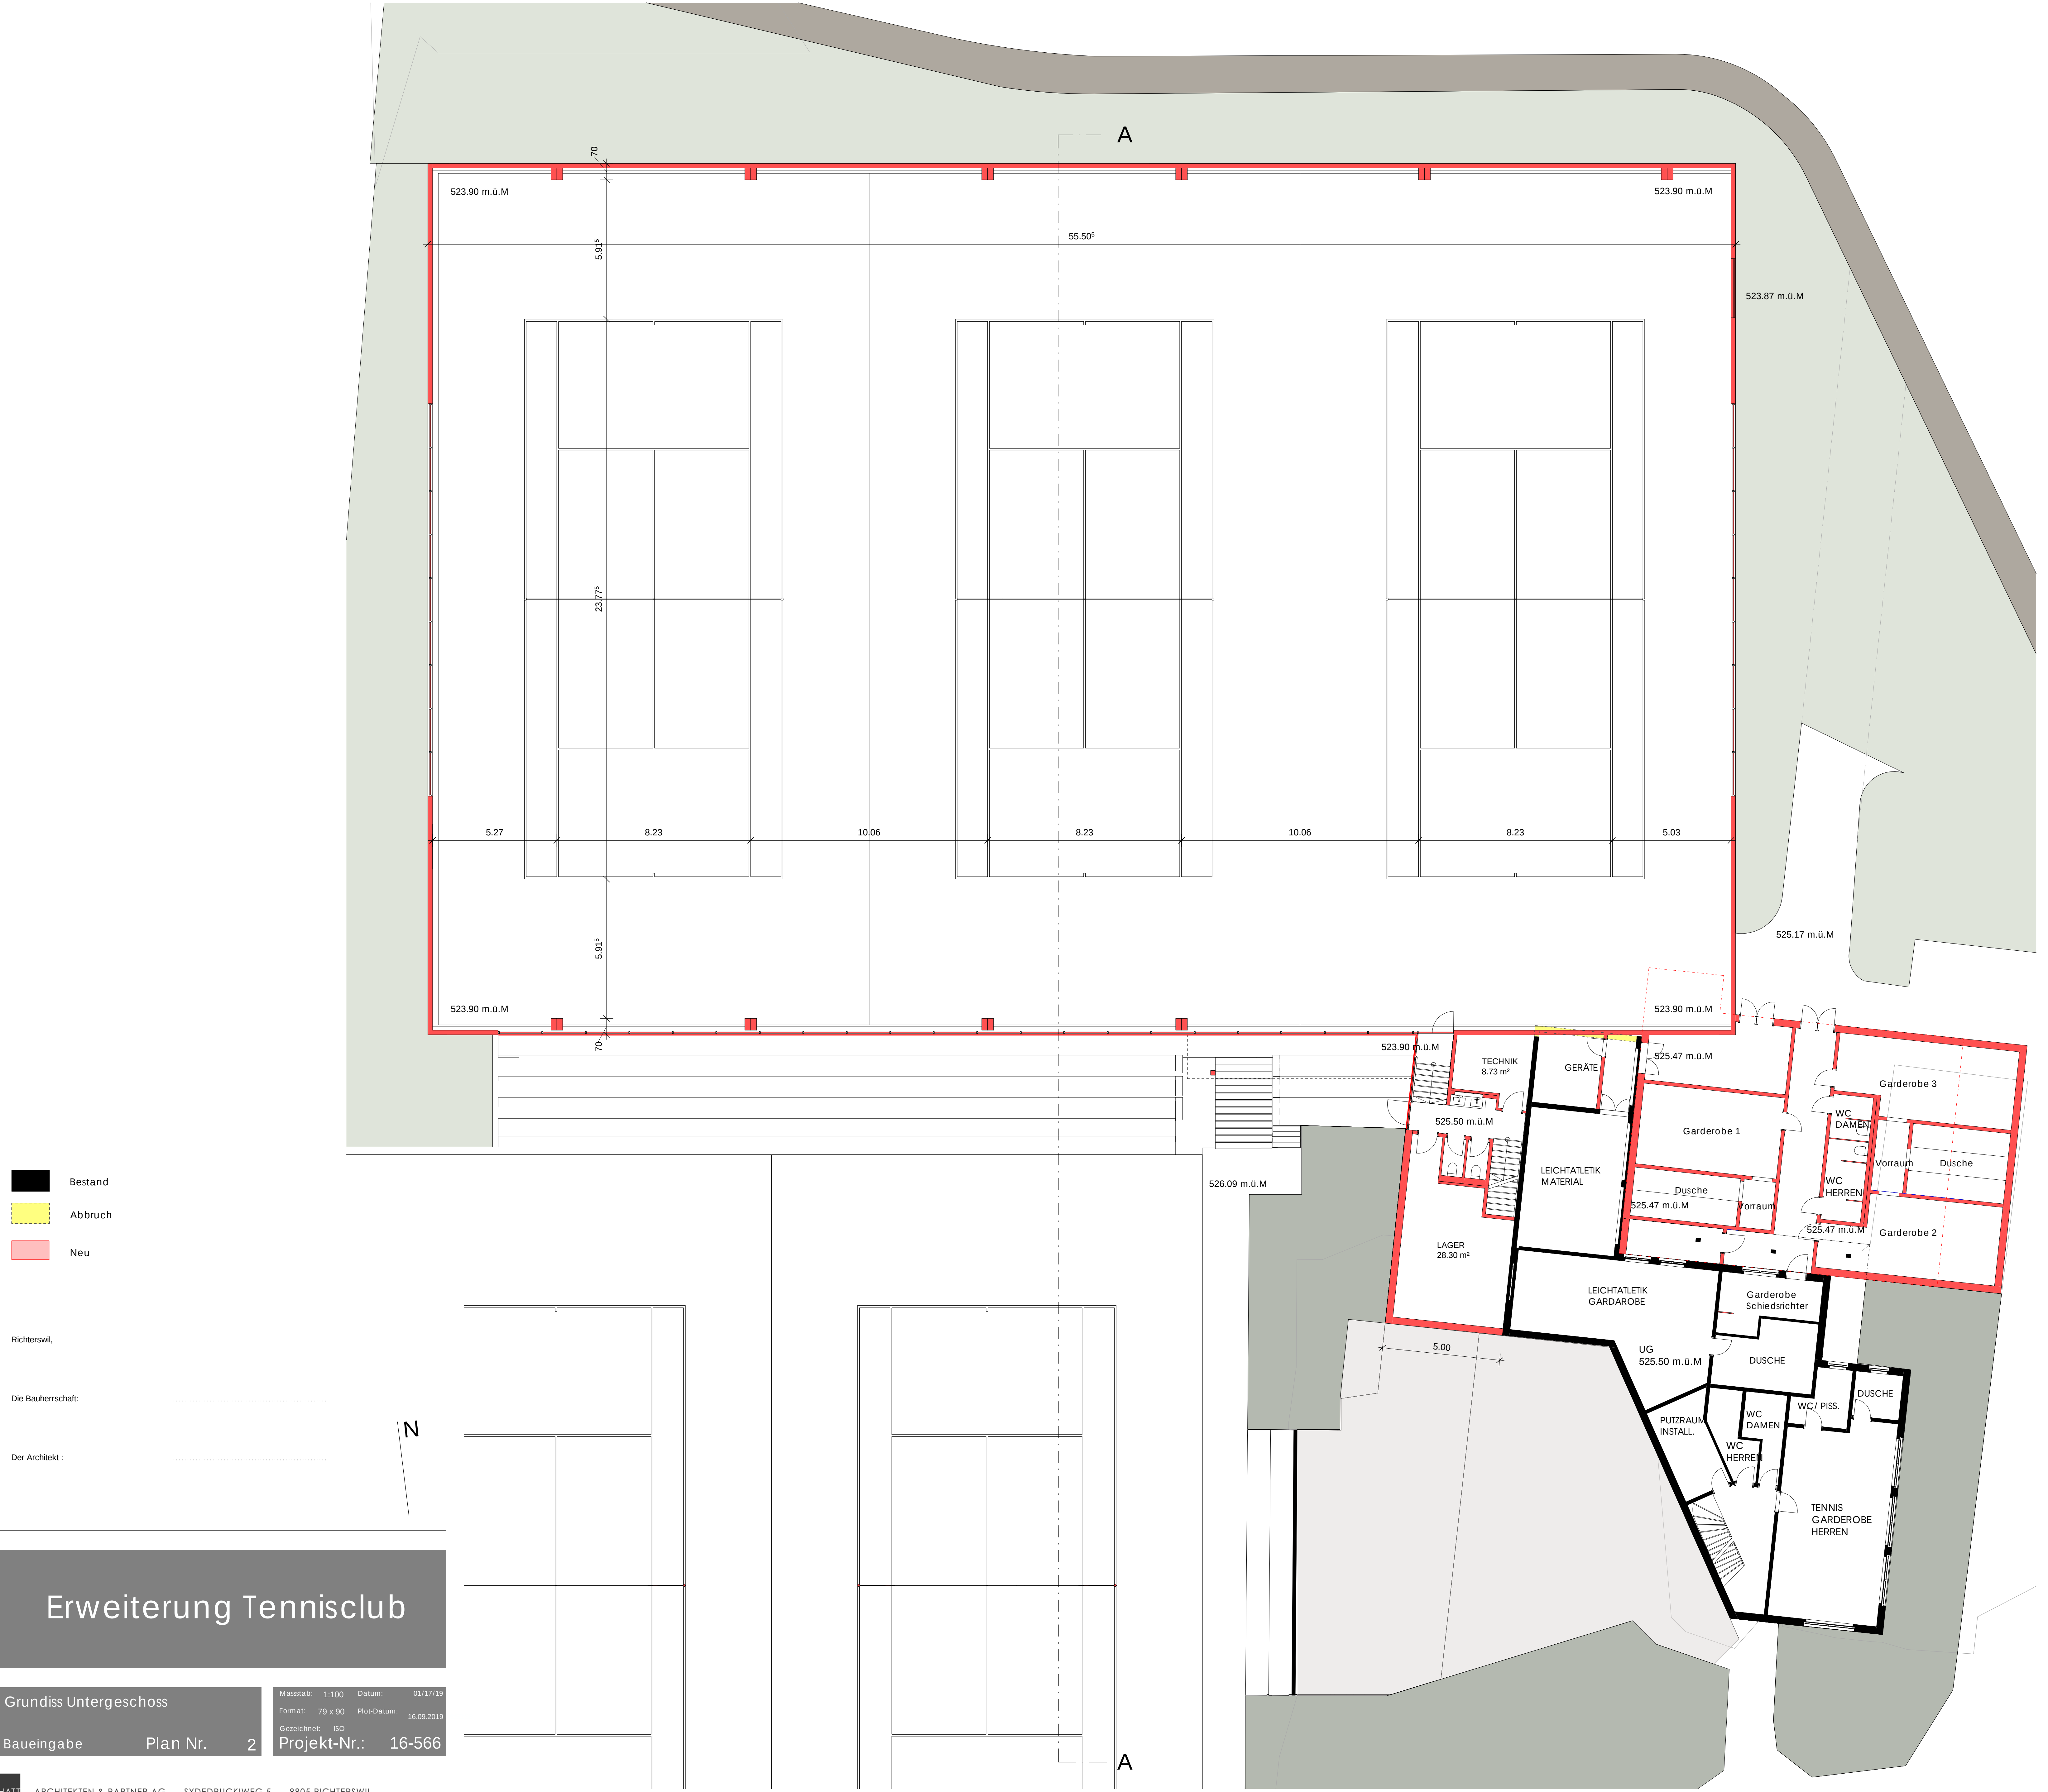

Richterswil,

Die Bauherrschaft:

Der Architekt :

Erweiterung Tennisclub


Grundriss Untergeschoss

Masstab: 1:100 Datum: 01/17/19

Format: 79 x 90 Plot-Datum: 16.09.2019

Geszeichnet: ISO

Baueingabe Plan Nr. 2 Projekt-Nr.: 16-566

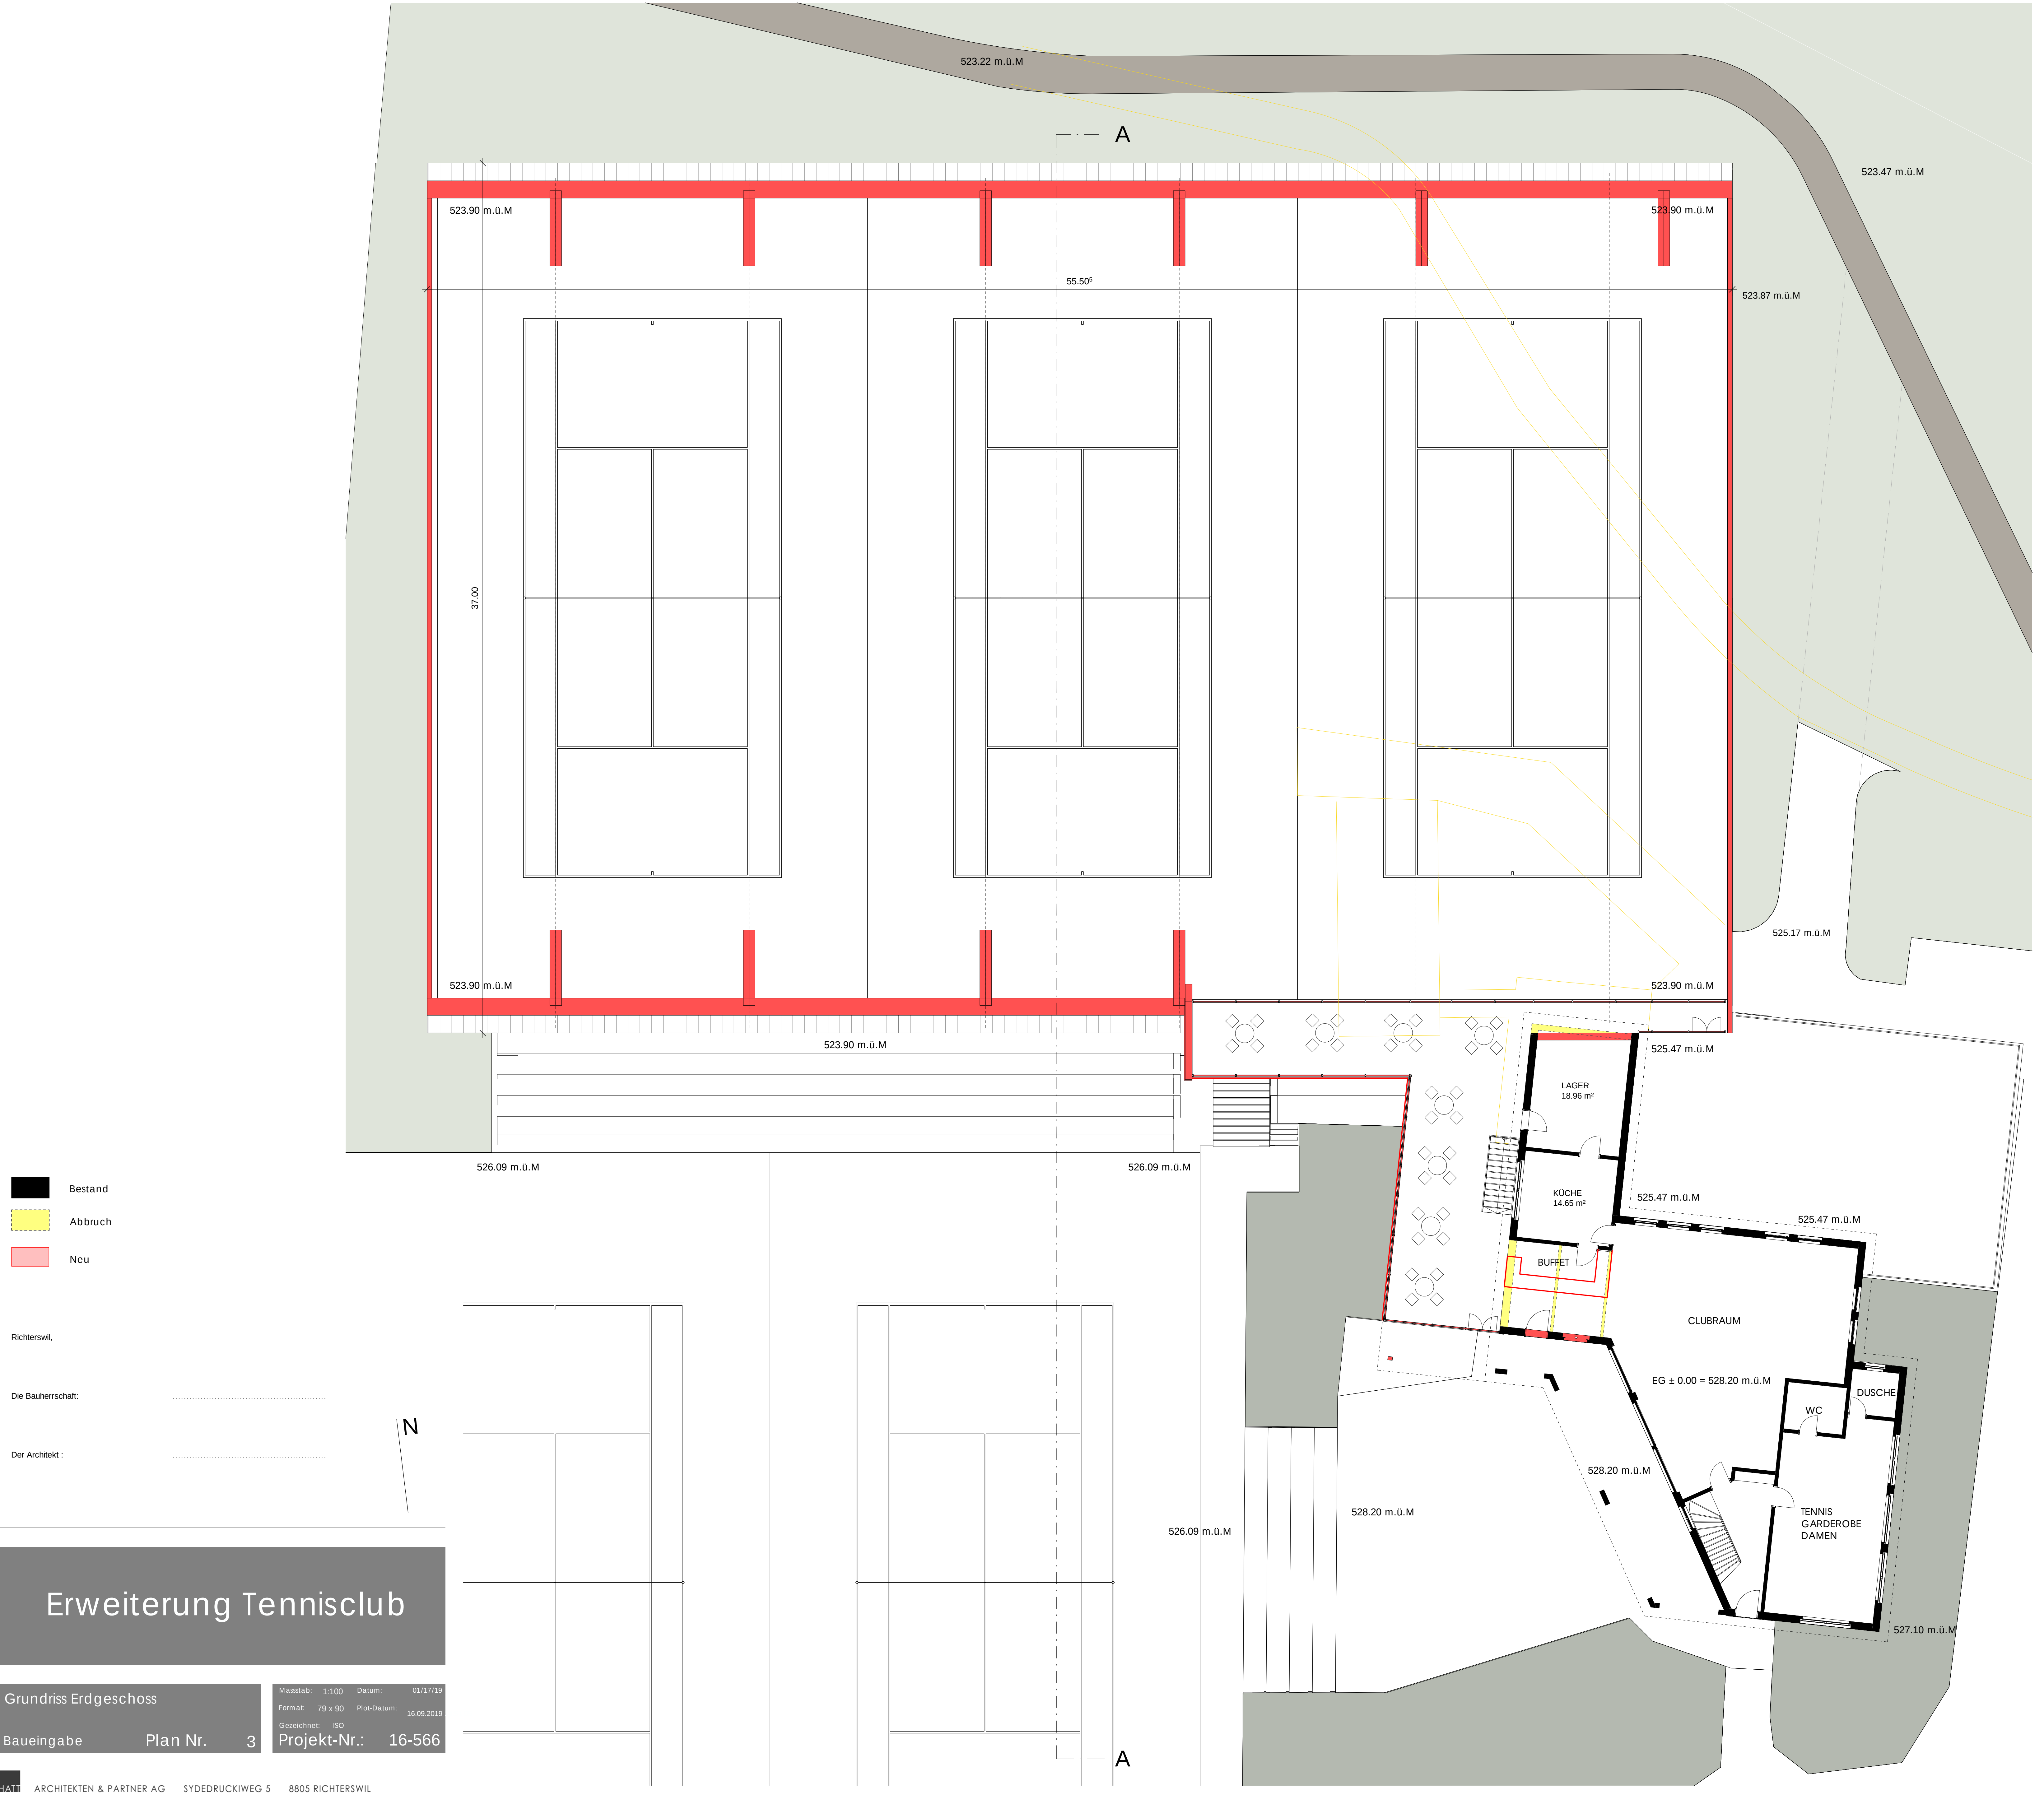

Bestand

Abbruch

Neu

Richterswil,

Die Bauherrschaft:

Der Architekt :

Erweiterung Tennisclub

Grundriss Erdgeschoss




Baueingabe Plan Nr. 3

Masstab: 1:100 Datum: 01/17/19

Format: 79 x 90 Plot-Datum: 16.09.2019

Geszeichnet: ISO

Projekt-Nr.: 16-566

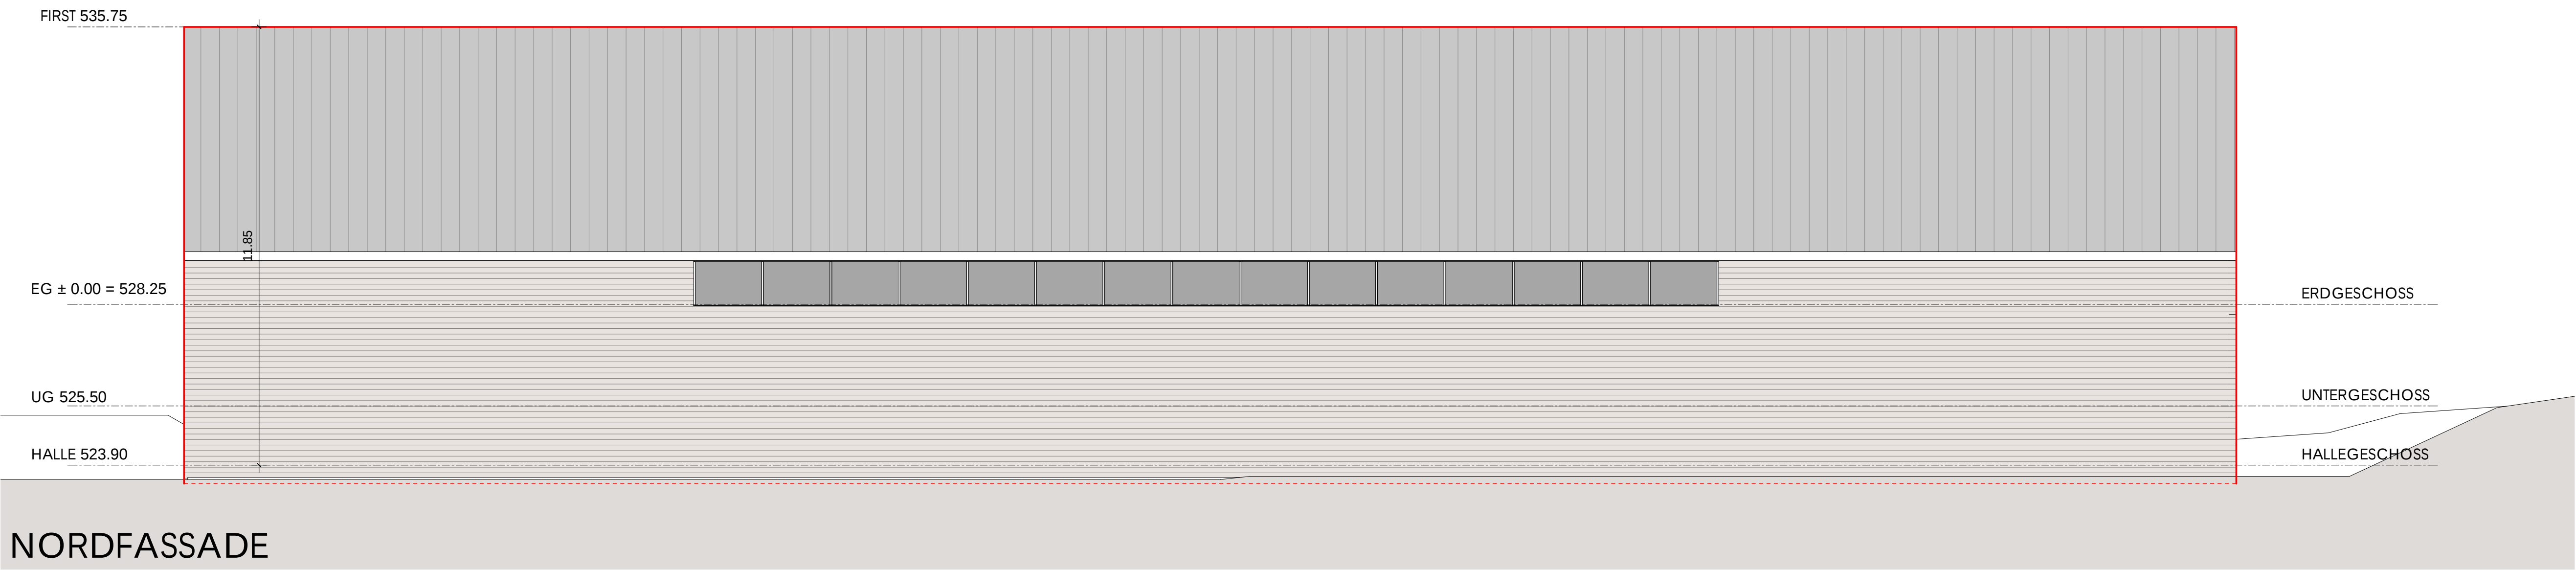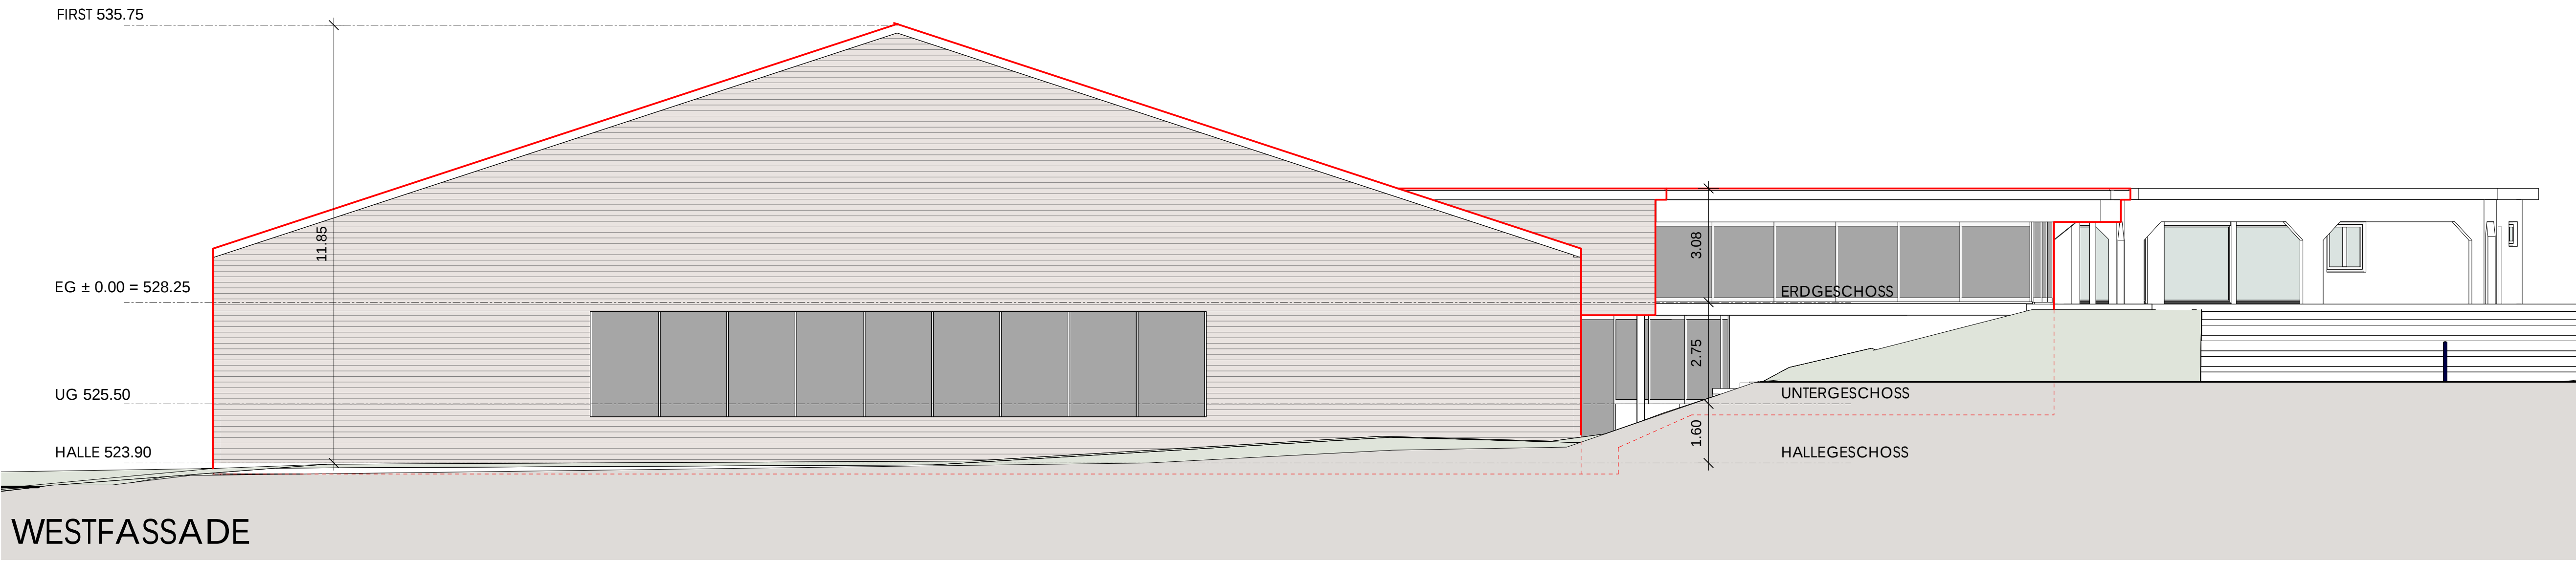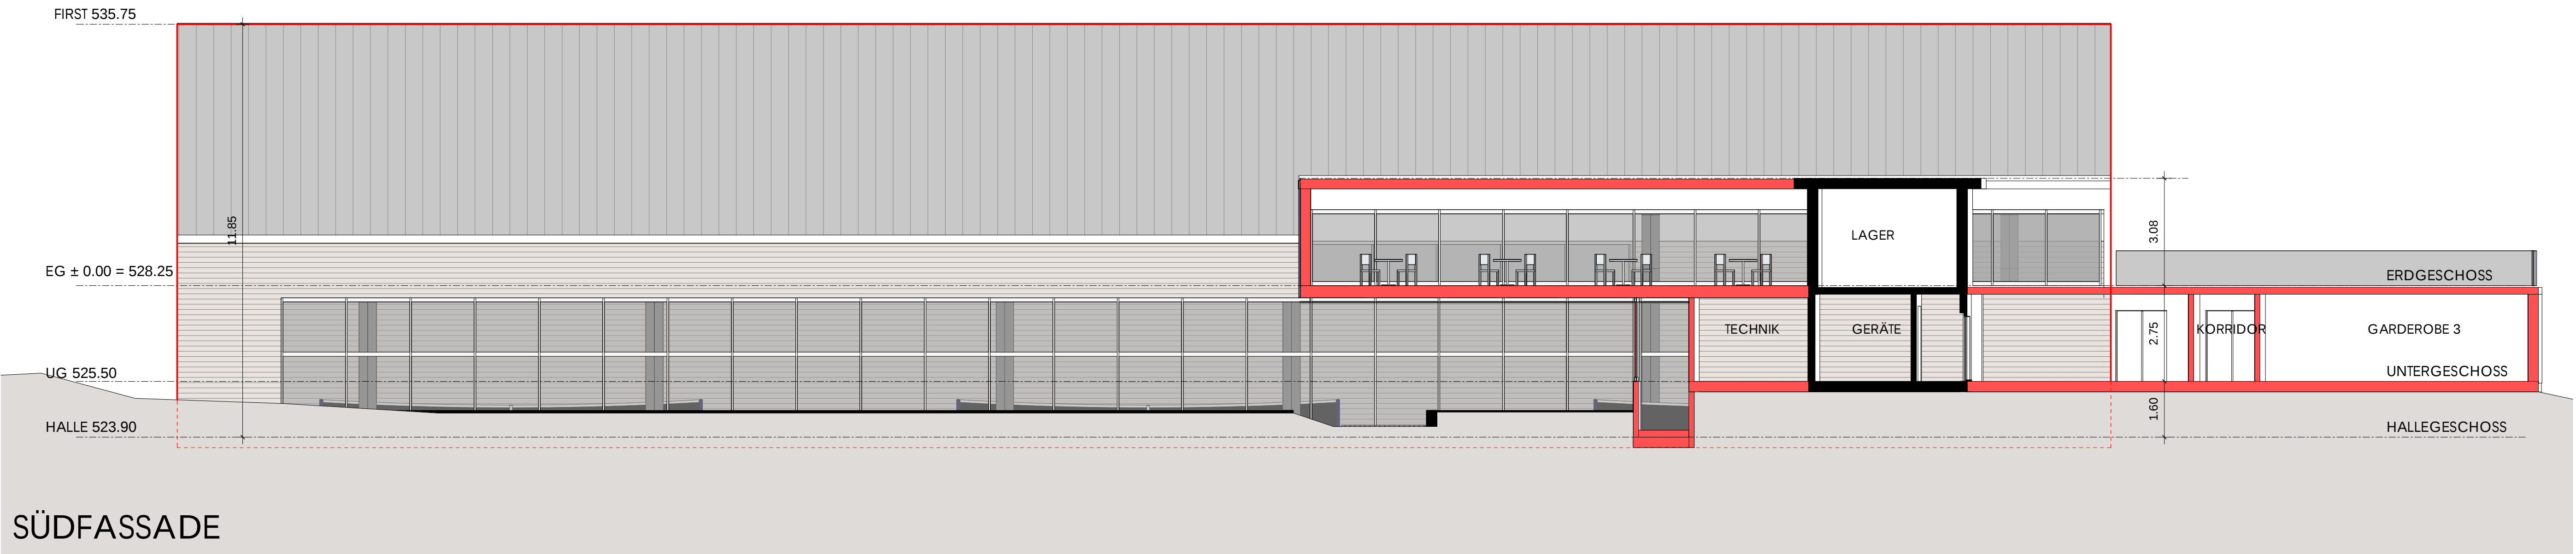



Richterswil,

Die Bauherrschaft:

Der Architekt :

Erweiterung Tennisclub

Fassaden	Masstab: 1:100	Datum: 02/13/19
Baueingabe	Format: 79 x 84	Plot-Datum: 17.09.2019
Plan Nr. 4	Gezeichnet: ISO	Projekt-Nr.: 16-566

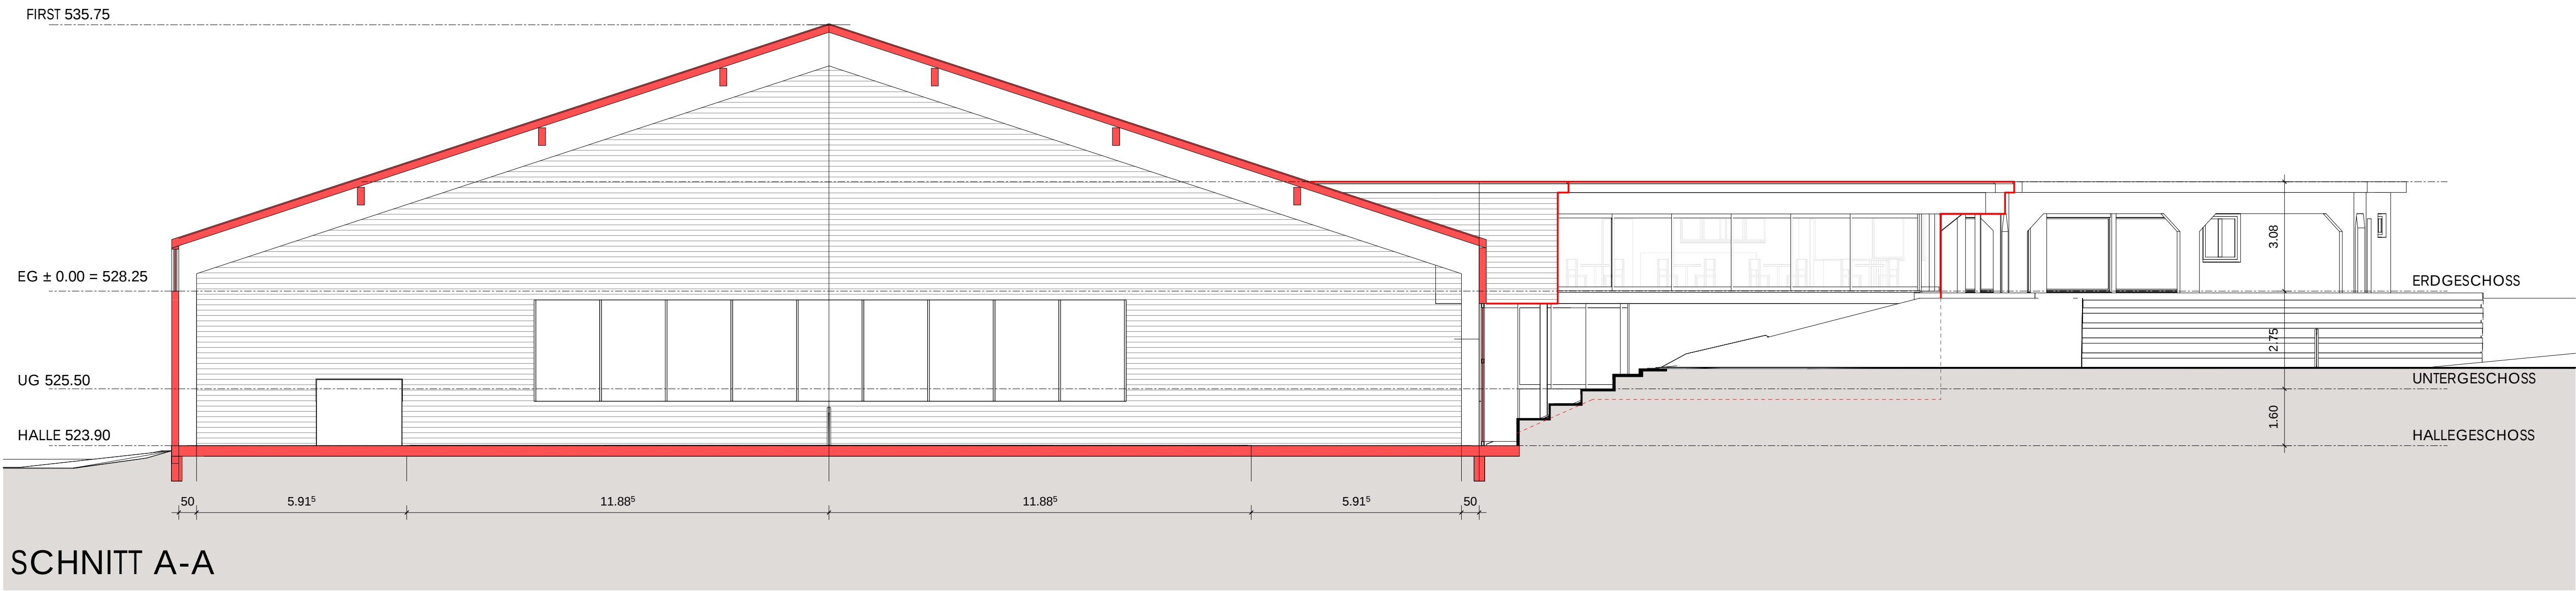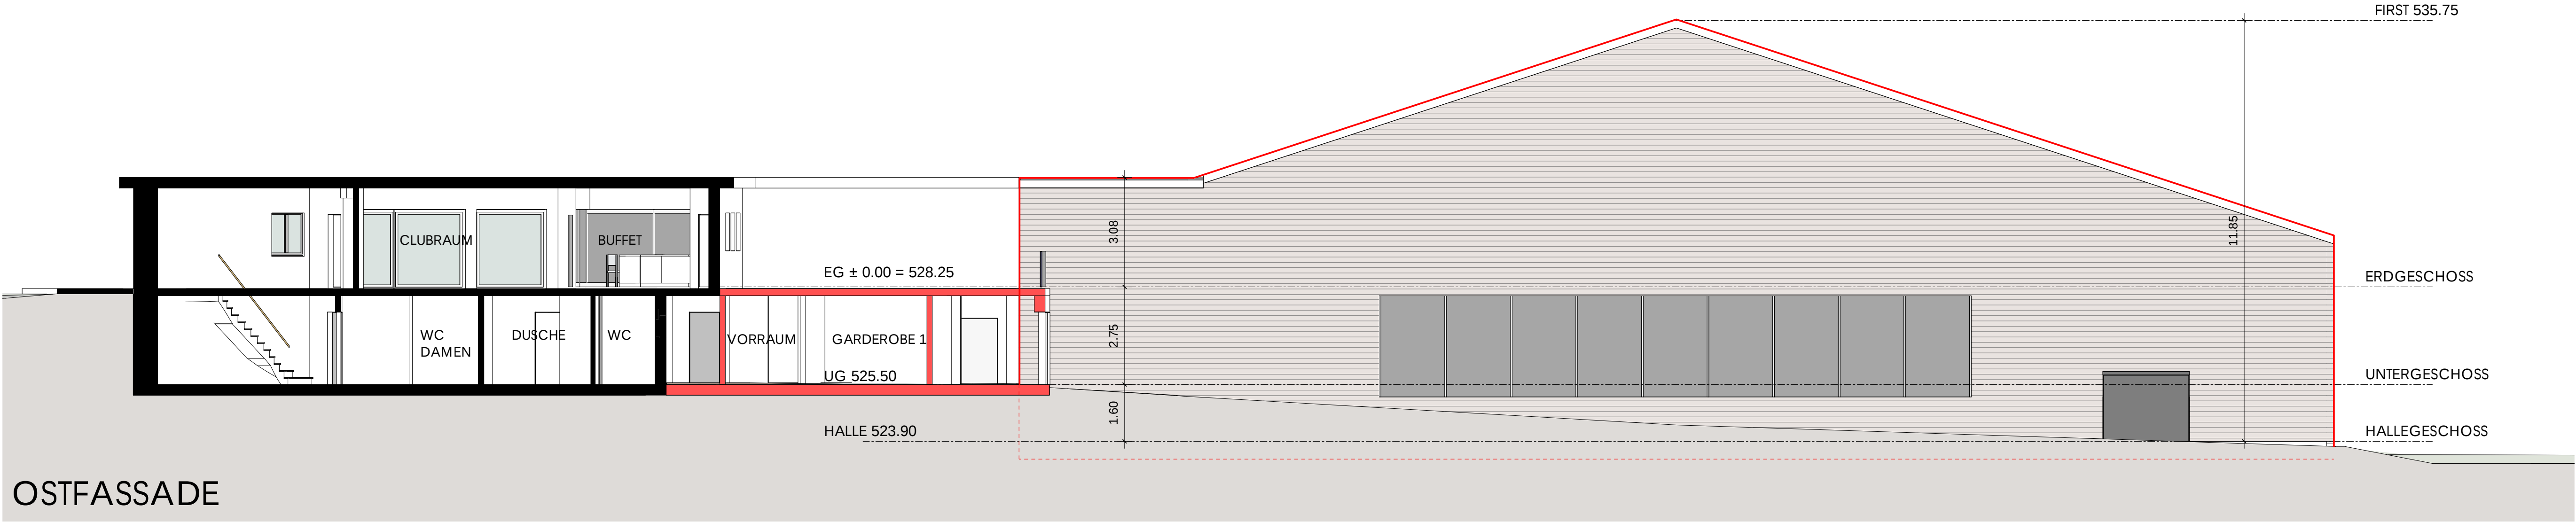

- Bestand
- Abbruch
- Neu

Richterswil,

Die Bauherrschaft:

Der Architekt :

Erweiterung Tennisclub

Ostfassade / Schnitt A-A	Masstab: 1:100	Datum: 01/17/19
Baueingabe	Format: 59 x 84	Plot-Datum: 17.09.2019
Plan Nr. 5	Gezeichnet: ISO	Projekt-Nr.: 16-566