

Privater Gestaltungsplan
Wassersportzentrum Richterswil

05_Richtprojekt Umgebung

Richtungsweisend

Mst.1:200

1404-05
12. Dezember 2018

Grösse: 840mm x 580mm
Profil:


Gez.: CT
Kontrolle: AE

architektur


aearchitektur
Chüngengass 3
8805 Richterswil

Tel.: 044 577 63 60
Fax.: 044 577 63 61
Mail: info@aearchitektur.ch

Schnitt A-A' M1:200

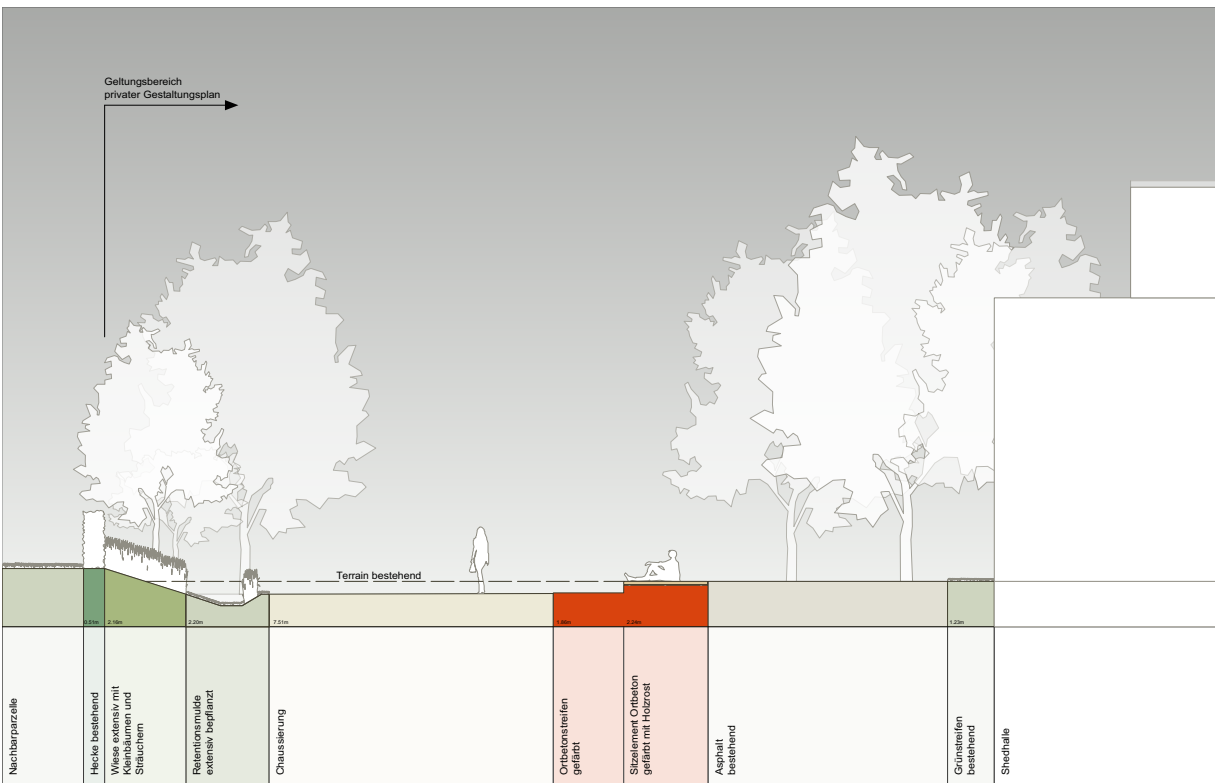


Schnitt B-B' massstablos

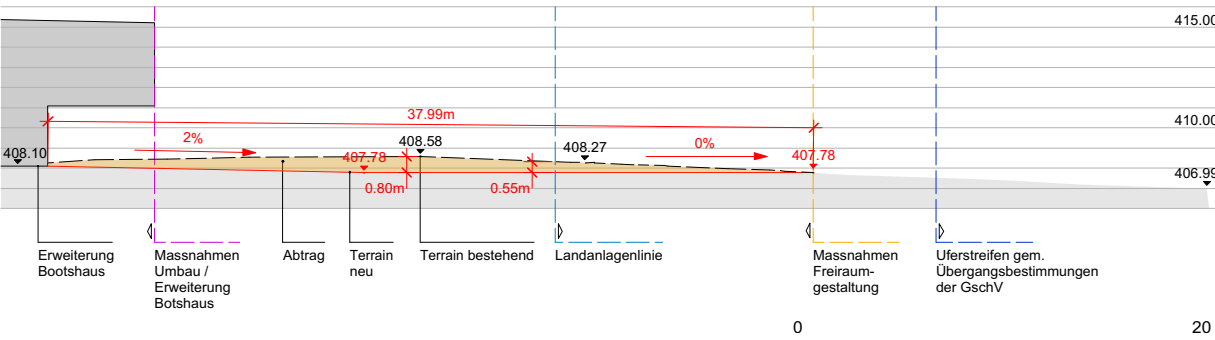

Visualisierung Vorbereich Bootshaus



Mst.1:100

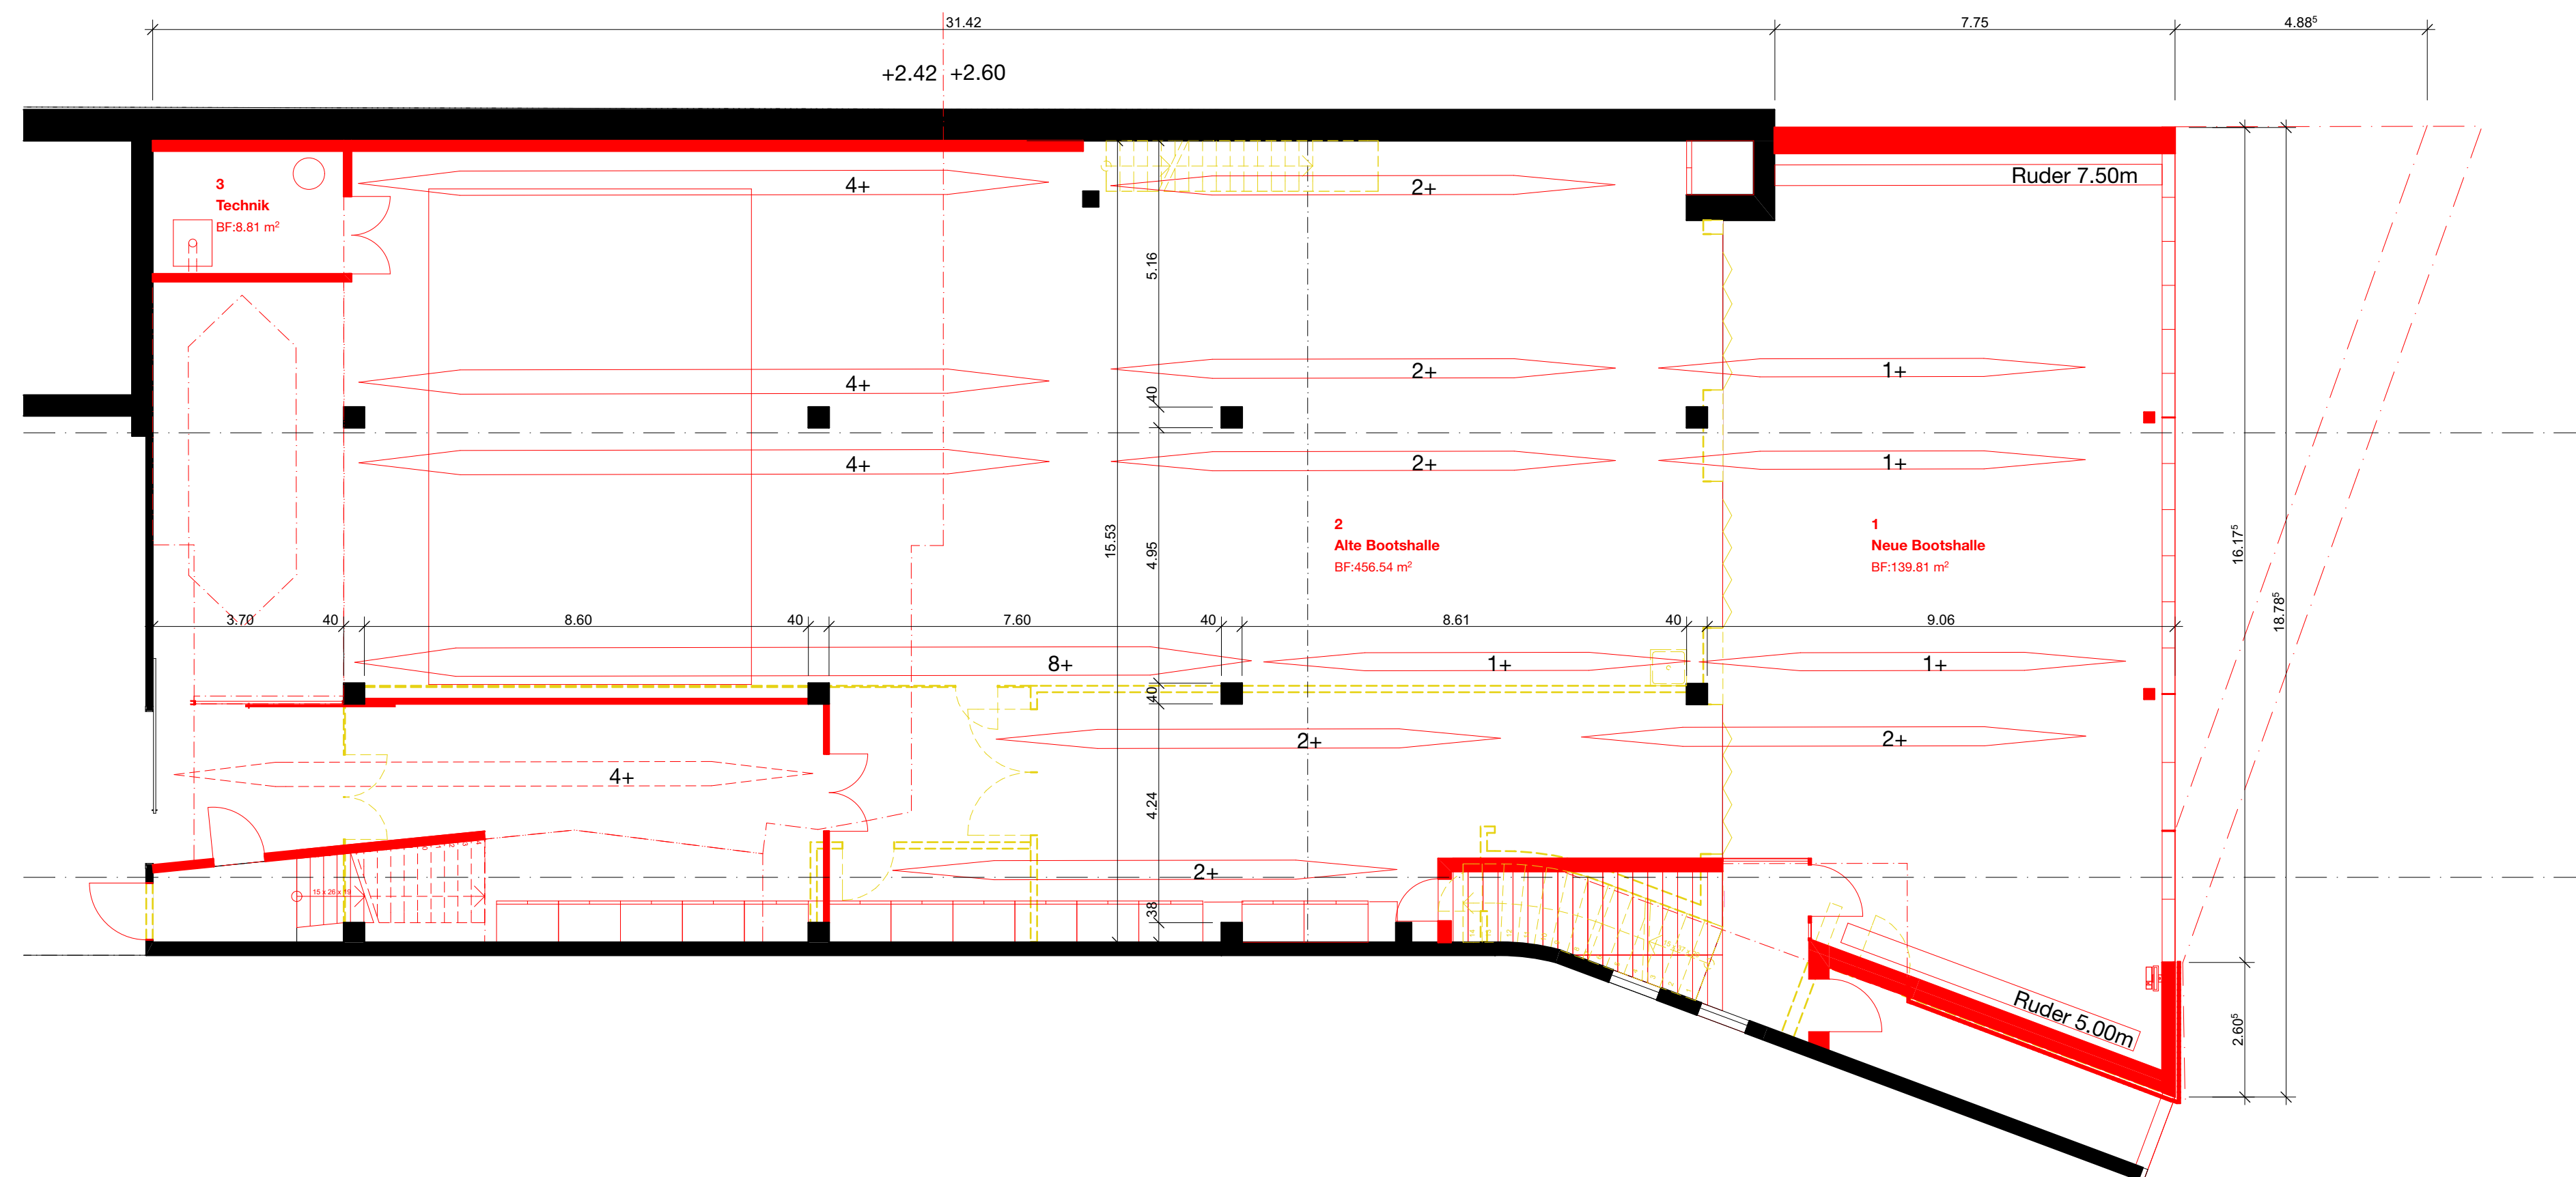

æarchitektur


Tel.: 044 577 63 60
Fax.: 044 577 63 61
Mail: info@aearchitektur.ch

Umbaulemente

	Bestand
	Abbruch
	Neu

03_Richtprojekt OG

Mst. 1:100

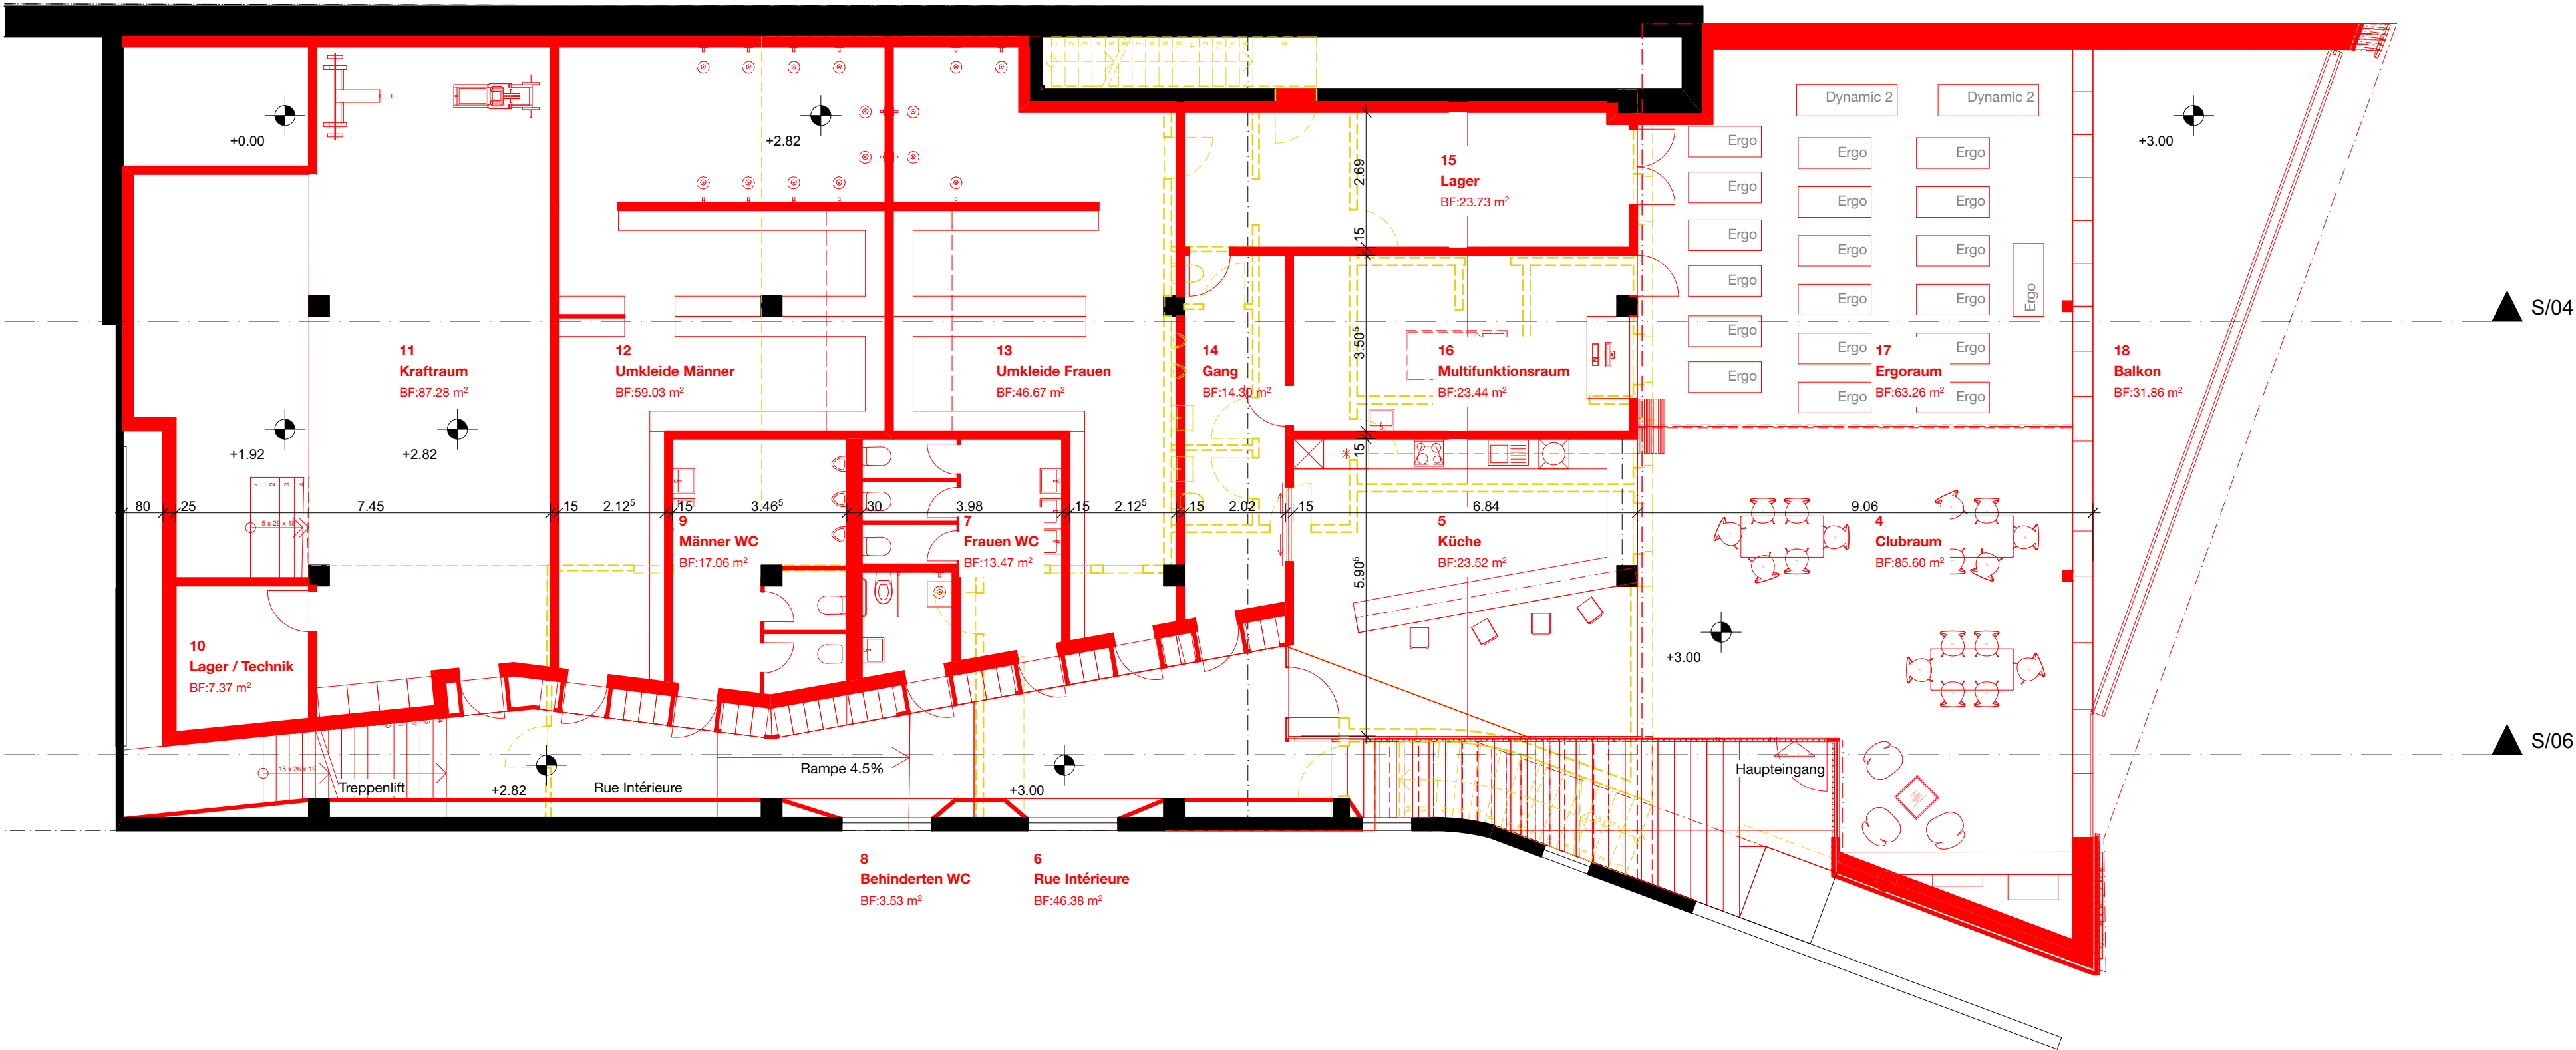


Grösse: A1	Gez.: FI	Kontrolle: AE
12. Dezember 2018	Profile:	
aarchitektur		
aaarchitektur Chüngengass 3 8805 Richterswil	Tel.: 044 577 63 60 Fax.: 044 577 63 61 Mail: info@aaarchitektur.ch	

- Umbauelemente
- Bestand
 - Abbruch
 - Neu

Privater Gestaltungsplan
Wassersportzentrum Richterswil

04_Richtprojekt_Schnitte

Mst. 1:100

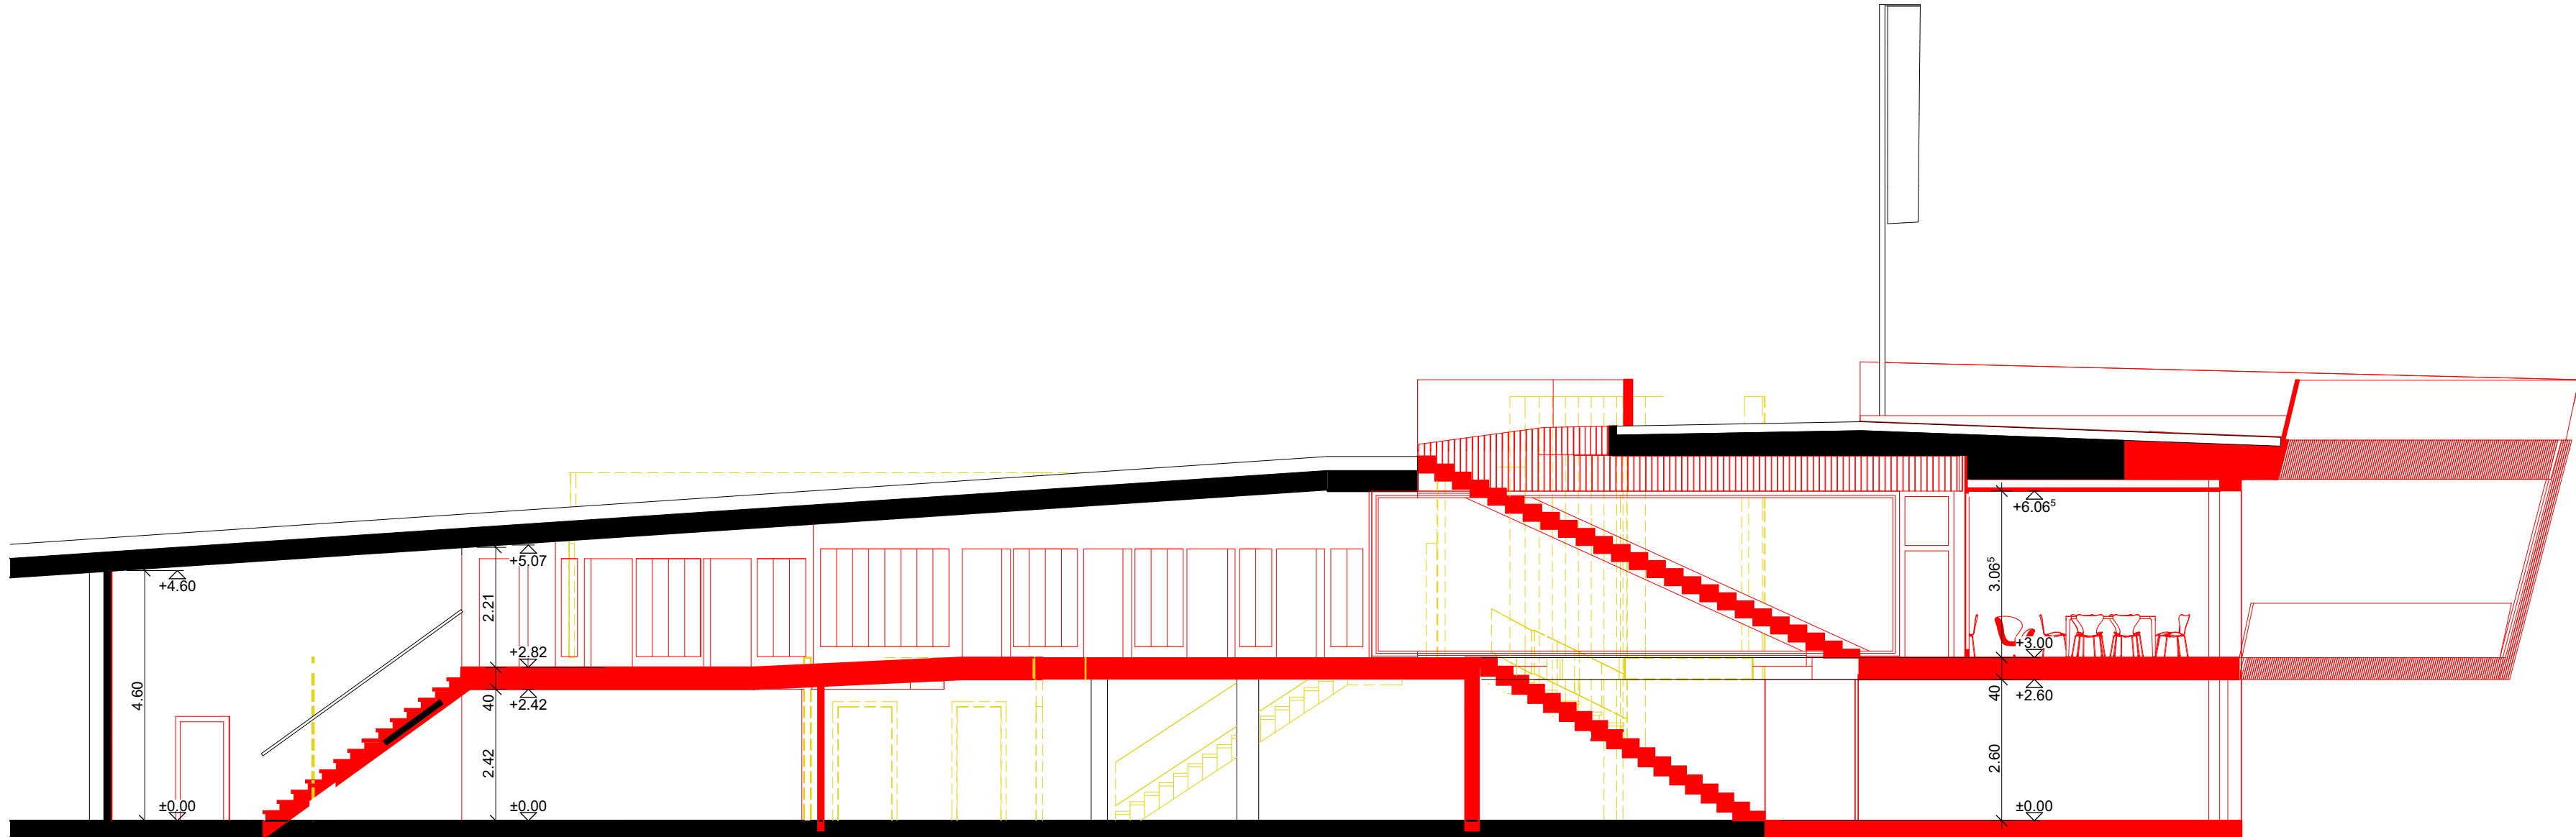

Grösse: A1	Gez.: FI	Kontrolle: AE
12. Dezember 2018	Profil:	

architektur

aearchitektur
Chüngengass 3
8805 Richterswil

Tel.: 044 577 63 60
Fax.: 044 577 63 61
Mail: info@aearchitektur.ch

- Umbauelemente
- Bestand
 - Abbruch
 - Neu

